


ИНВ.№ ПОДЛ. Подпись и дата. Взам. ИНВ.№

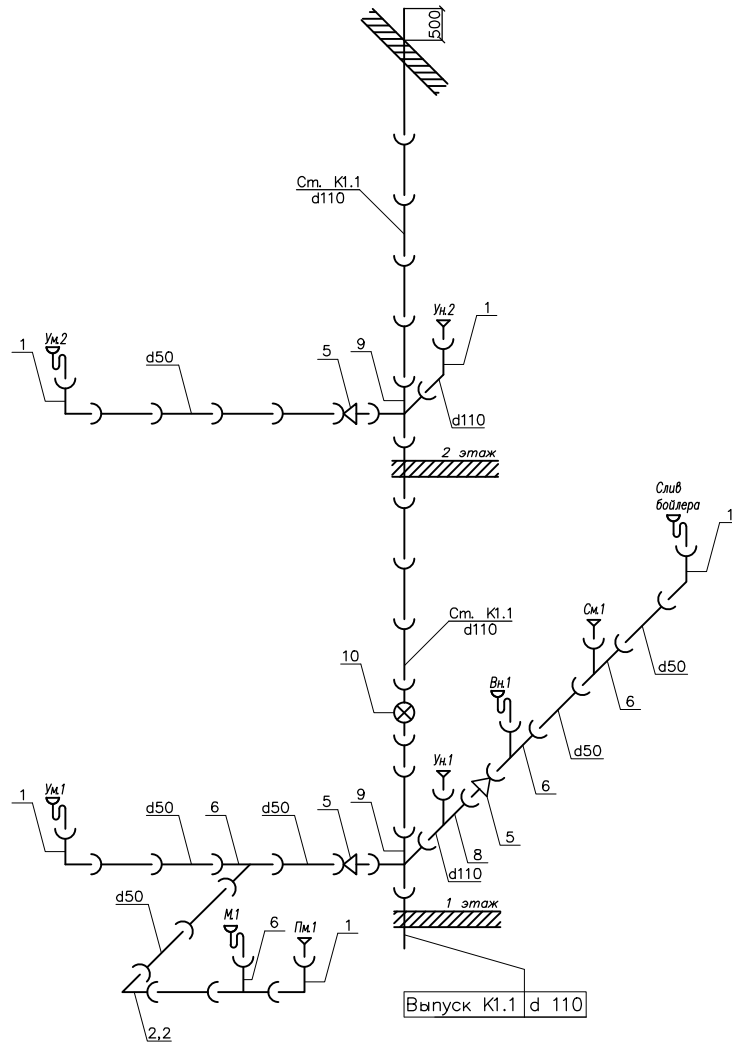

ПРИМЕЧАНИЯ:

1. Трубопроводы отнесены от стены условно.
2. Уклон не менее 0,02 в сторону выпуска.
3. Этот лист читать совместно с листами ВК 12, 13.
4. Расположение канализационных стояков показано условно.

						2014.10/21-ВК			
Изм.	Кол. эч.	Лист	№ док.	Подпись	Дата				
ГВП						Индивидуальный жилой дом	Стадия	Лист	Листов
Проверил							ПР	14	14
Разработал							"ДЕРЕВЯНЫЧ"		
Исполнил						Аксонметрическая схема системы канализации коттеджа			
Н.контр.									